
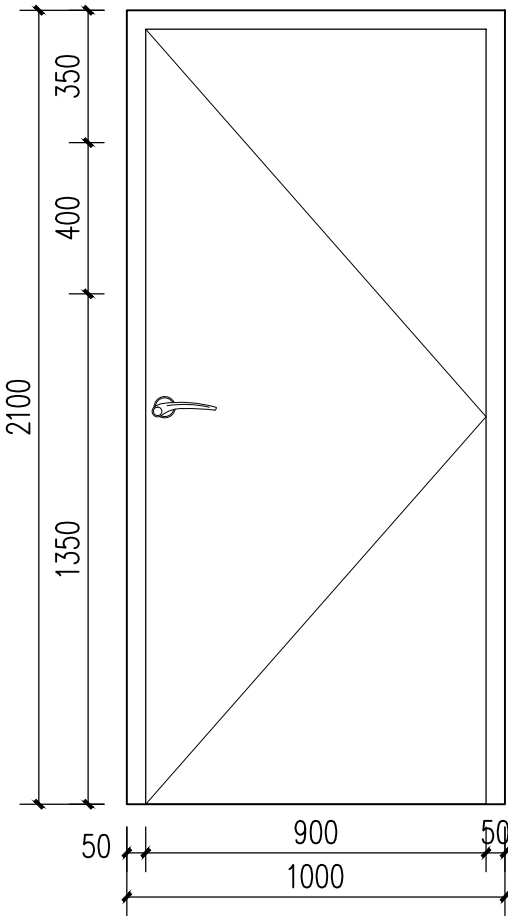
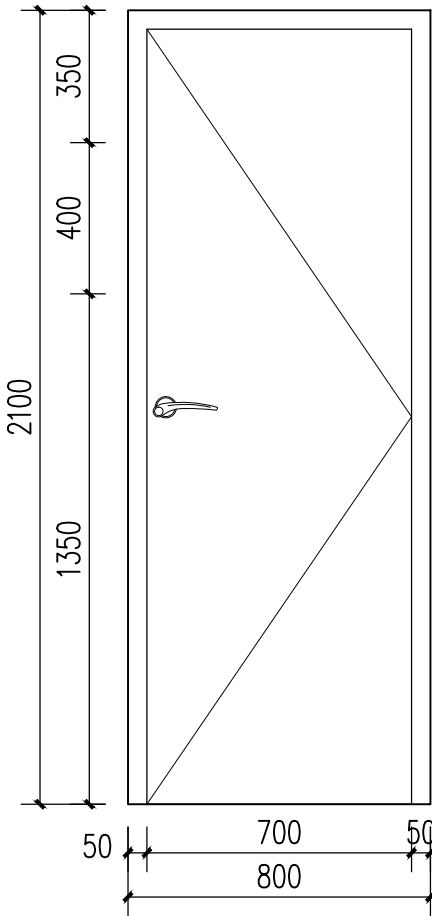


门窗表



类型	设计编号	洞口尺寸(mm)	数量
乙级防火门	FM乙0921	900X2100	1
	FM乙0821	800X2100	2
	FM乙1021	1000X2100	9
	FM乙1221	1200X2100	3
	FM乙1521	1500X2100	1

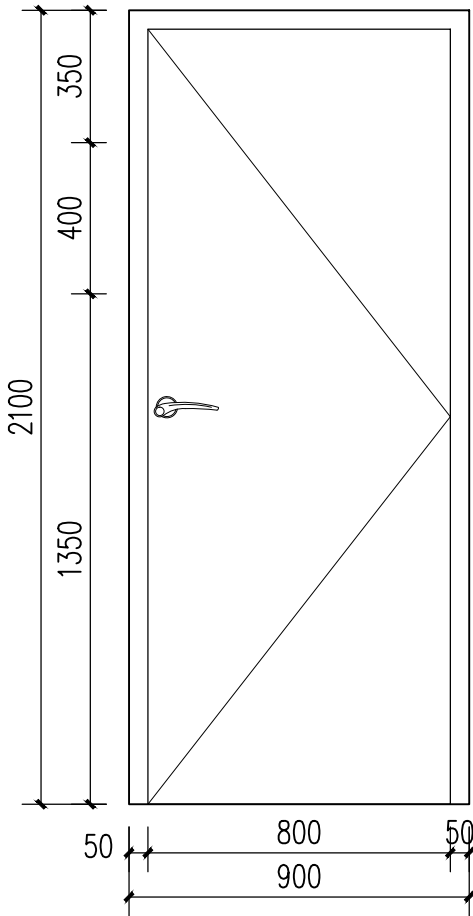

FM乙0921(钢质防火门)

FM乙0821（钢质防火门）


FM乙1021（钢质防火门）

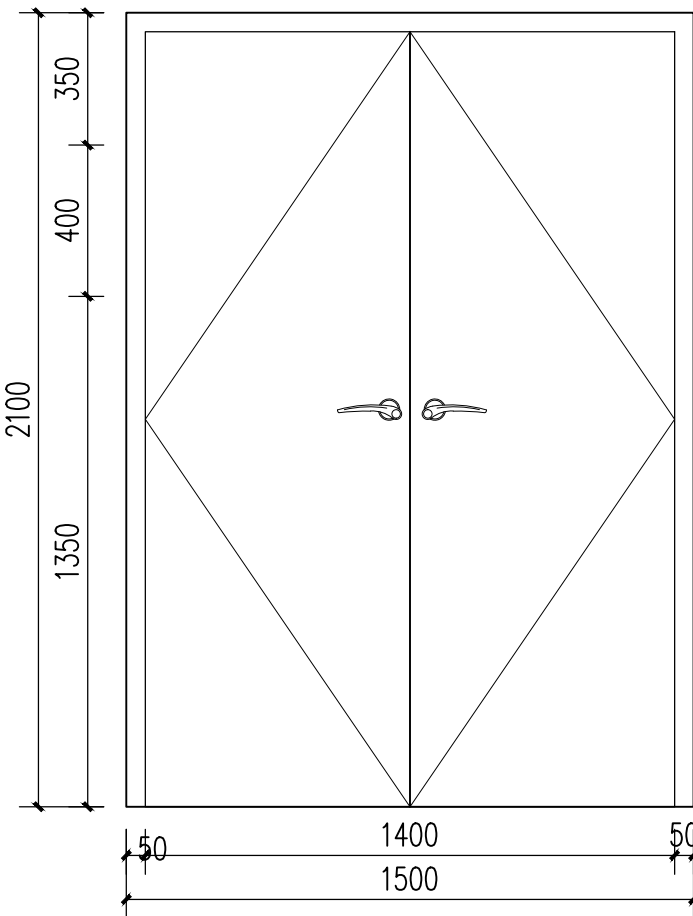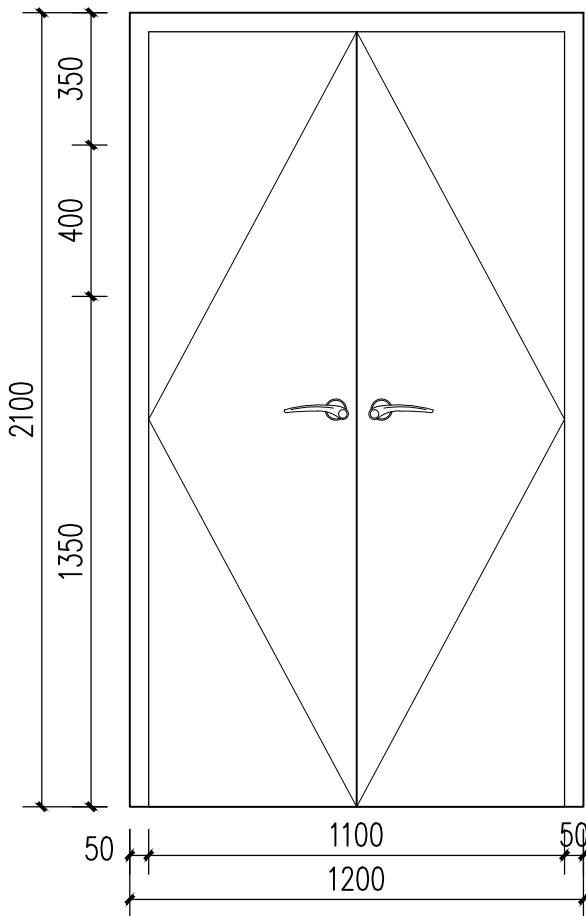


FM乙1221（钢质防火门）

FM乙1521（钢质防火门）


工 程 名 称	广州市第十二医院黄埔院区 后勤办公用房装修设计项目					设 计 单 位	中盛时代工程勘察设计有限公司 ZhongShen ERA Engineering Survey Design CO.,LTD		
建 设 单 位	广州市第十二人民医院					图 名	门窗表	业务号	20250619
设 计	刘永乐	刘 永 乐	审 定	吴华胜	吴华胜			阶 段	施工图
校 核	梁小山	梁 小 山	项目负责人	管海梅	管海梅			日 期	2025年6月
专业负责人	吴华胜	吴 华 胜	审 核	罗庆璋	罗庆璋			版 次	
图号/电子文档: MD-01									

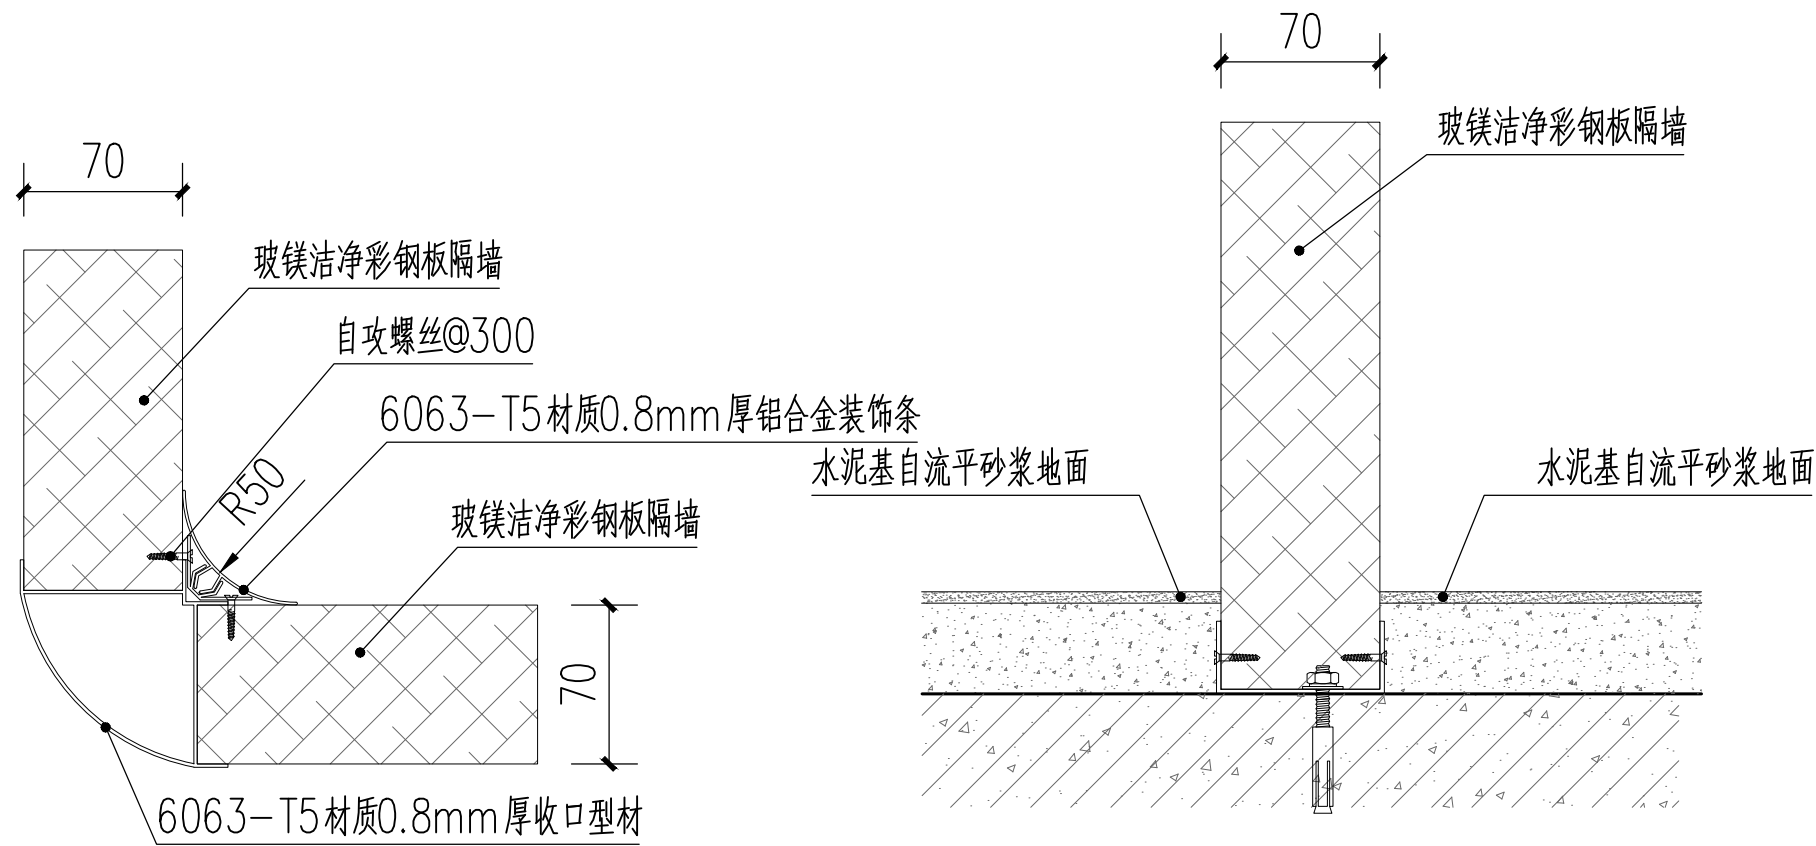


彩钢板隔墙转角大样图

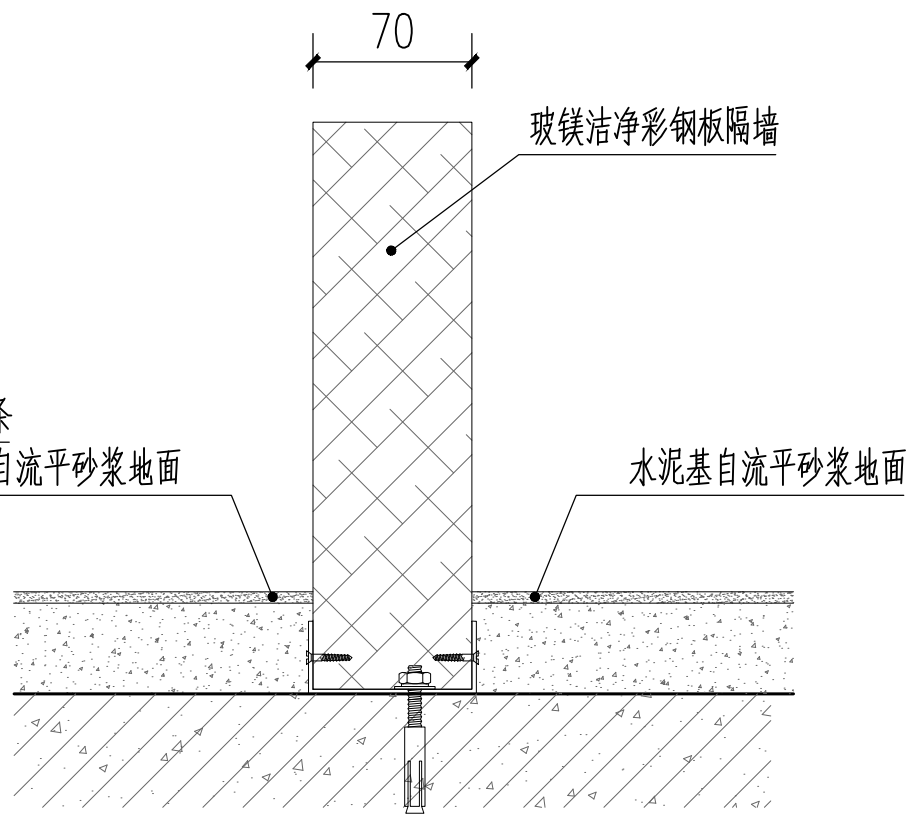


地面与彩钢板隔墙交接大样图

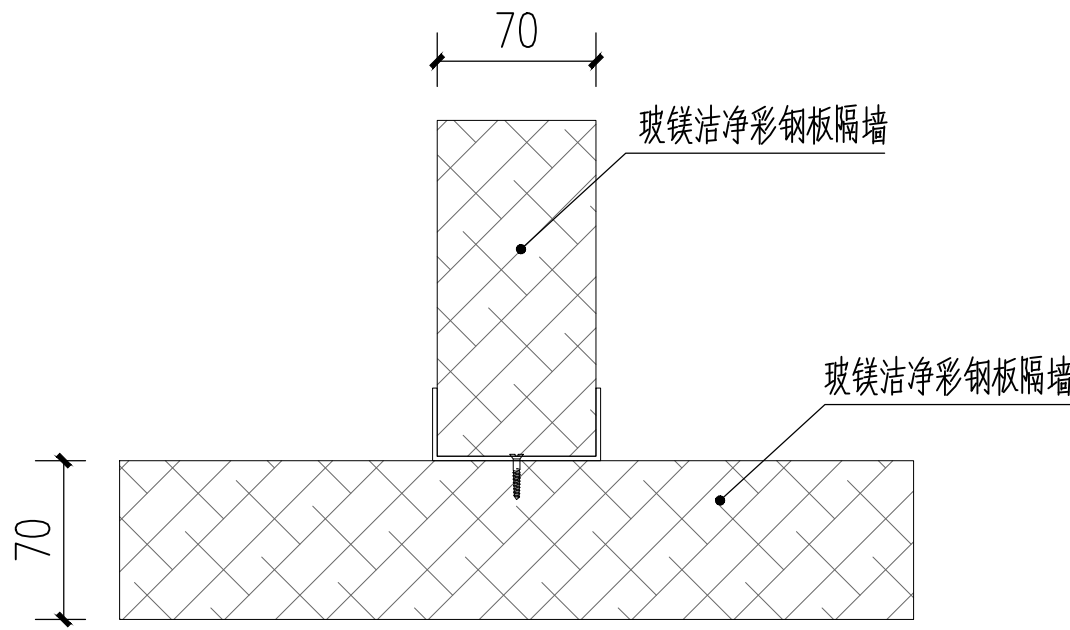


彩钢板隔墙T字交接大样图

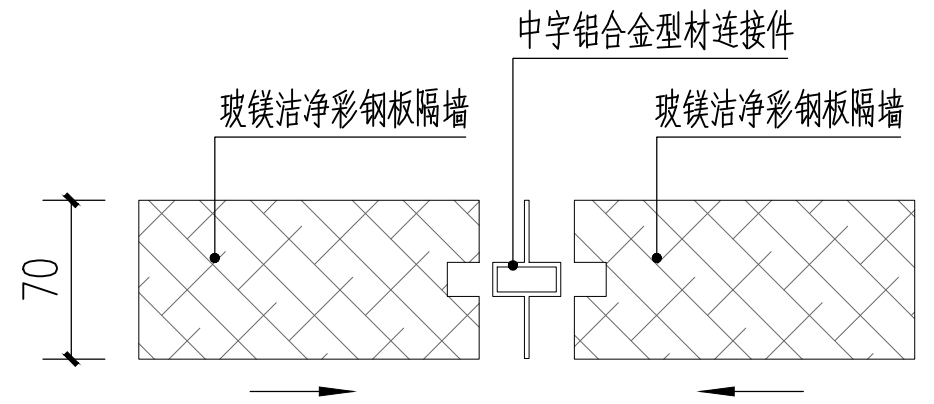

彩钢板隔墙之间的连接大样图

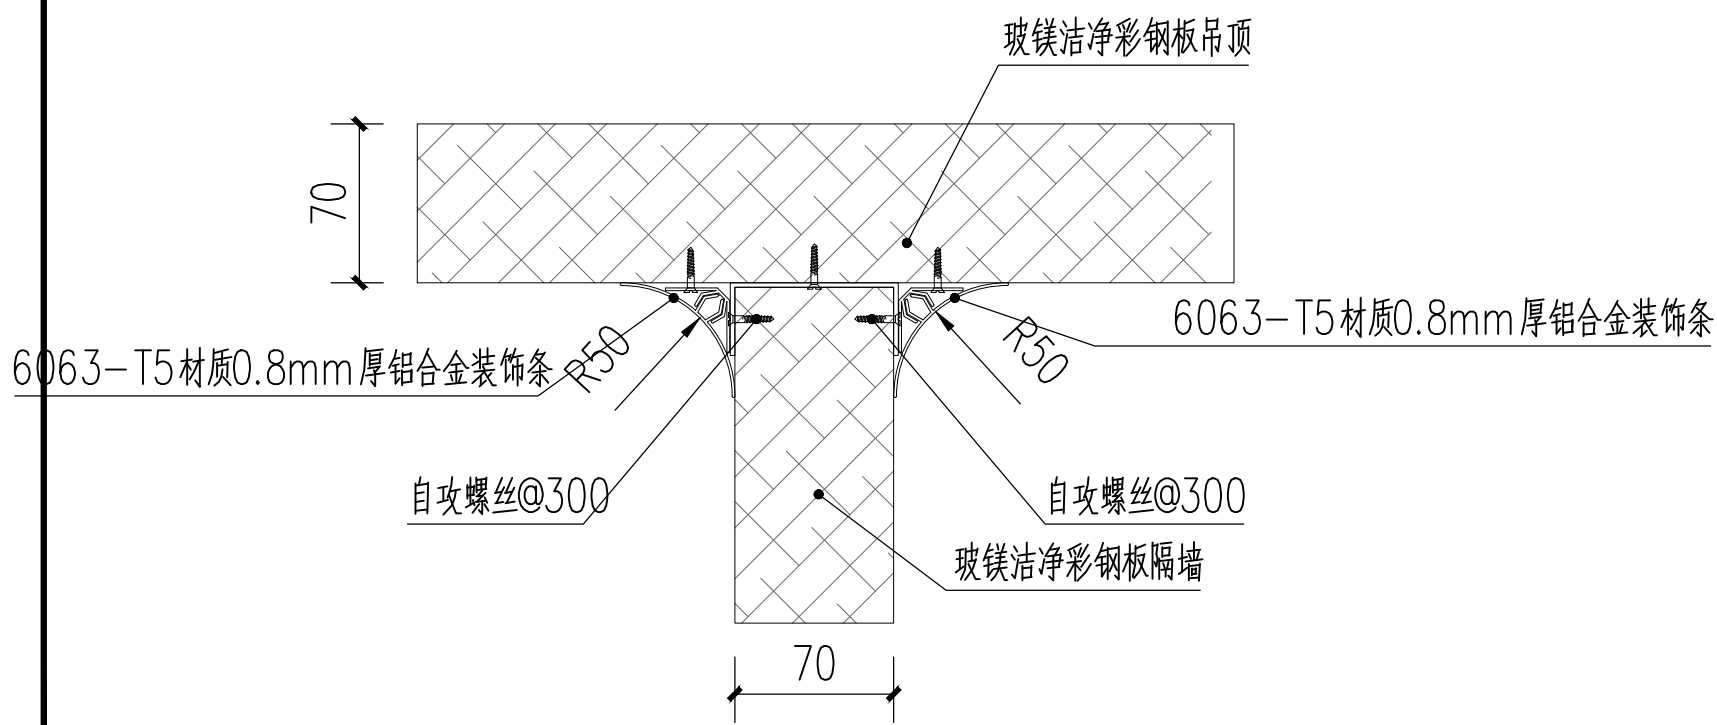


彩钢板隔墙与彩钢板天花交接大样图

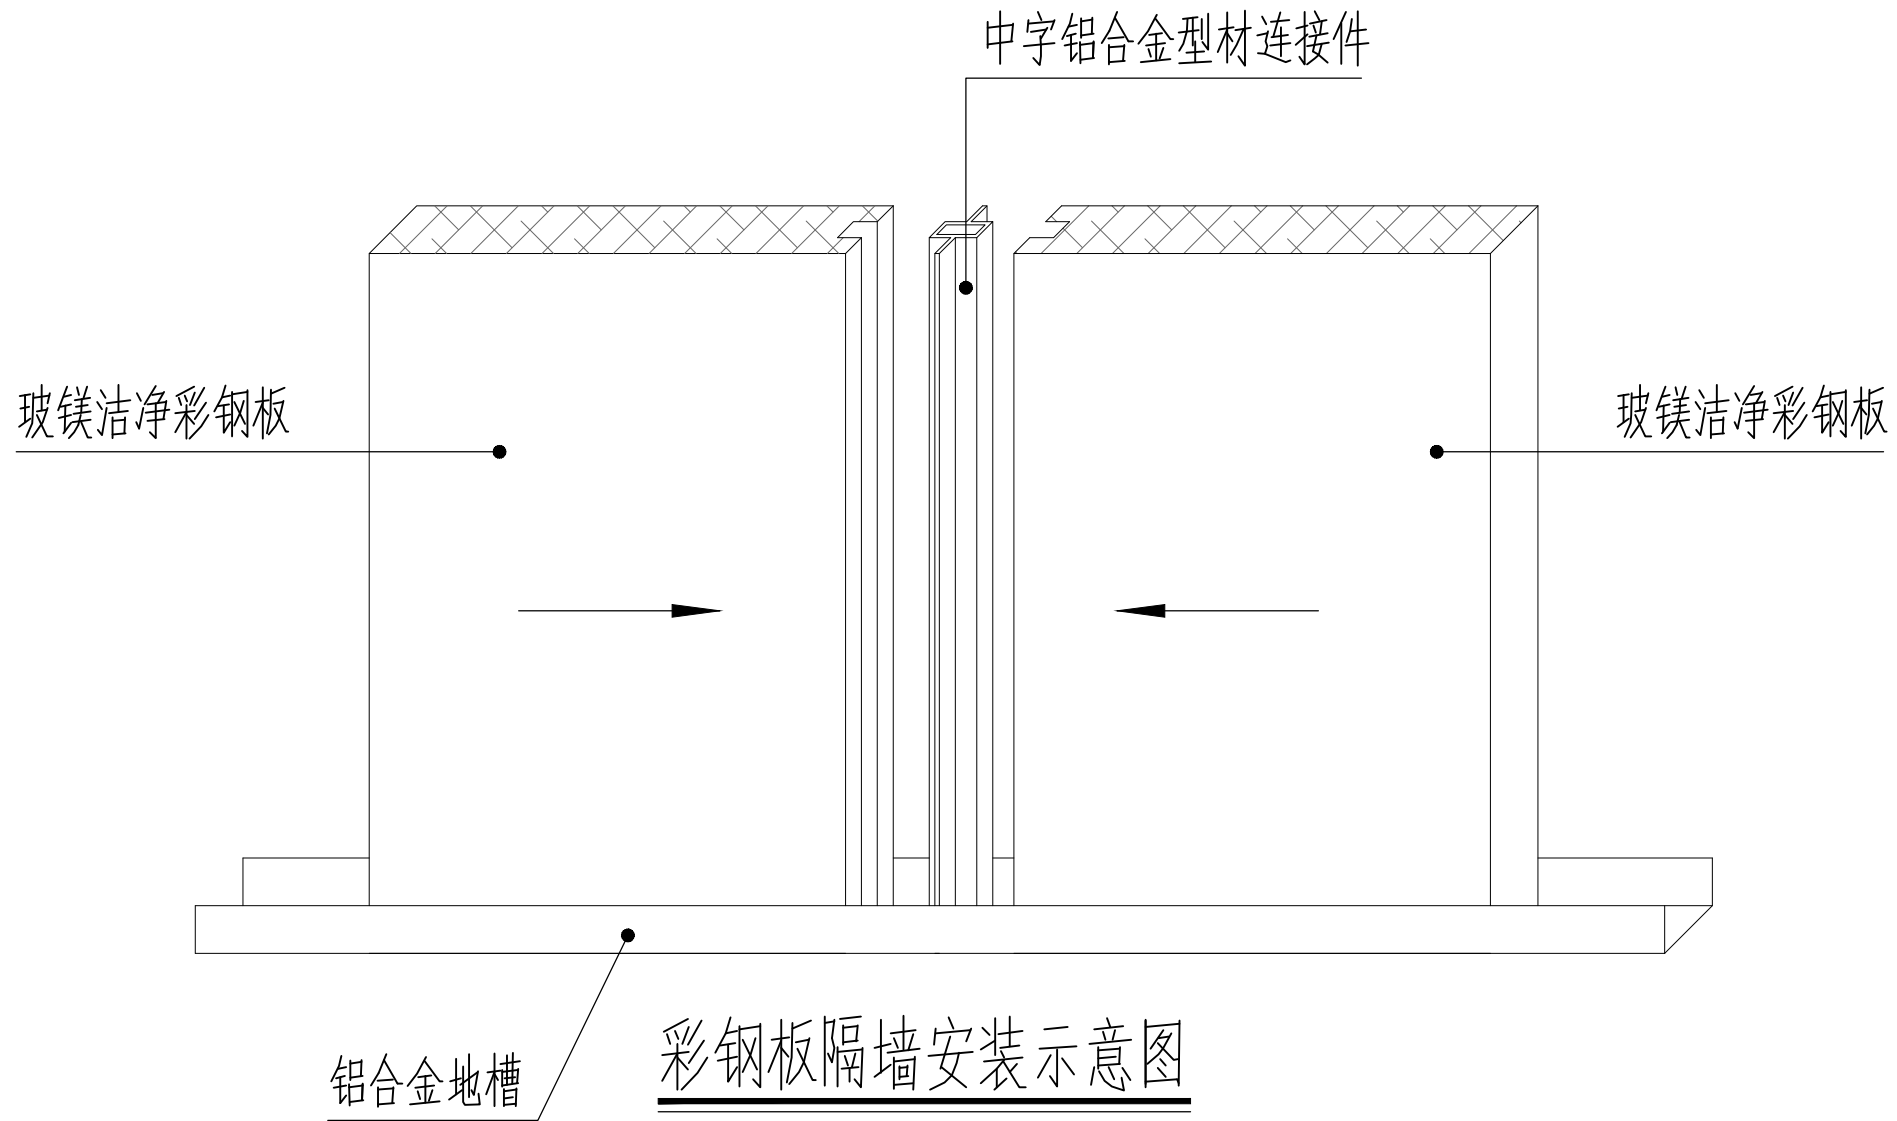


彩钢板隔墙安装示意图

工 程 名 称		广州市第十二医院黄埔院区 后勤办公用房装修设计项目					设 计 单 位	中盛时代工程勘察设计有限公司 ZhongShen ERA Engineering Survey Design CO.,LTD		
建 设 单 位		广州市第十二人民医院					图 名	彩钢板隔墙大样图	业务号	20250619
设 计		刘永乐	刘永乐	审 定	吴华胜	吴华胜			阶 段	施工图
校 核		梁小山	梁小山	项目负责人	管海梅	管海梅			日 期	2025年6月
专业负责人		吴华胜	吴华胜	审 核	罗庆璋	罗庆璋			图号/电子文档：DY-01	版 次

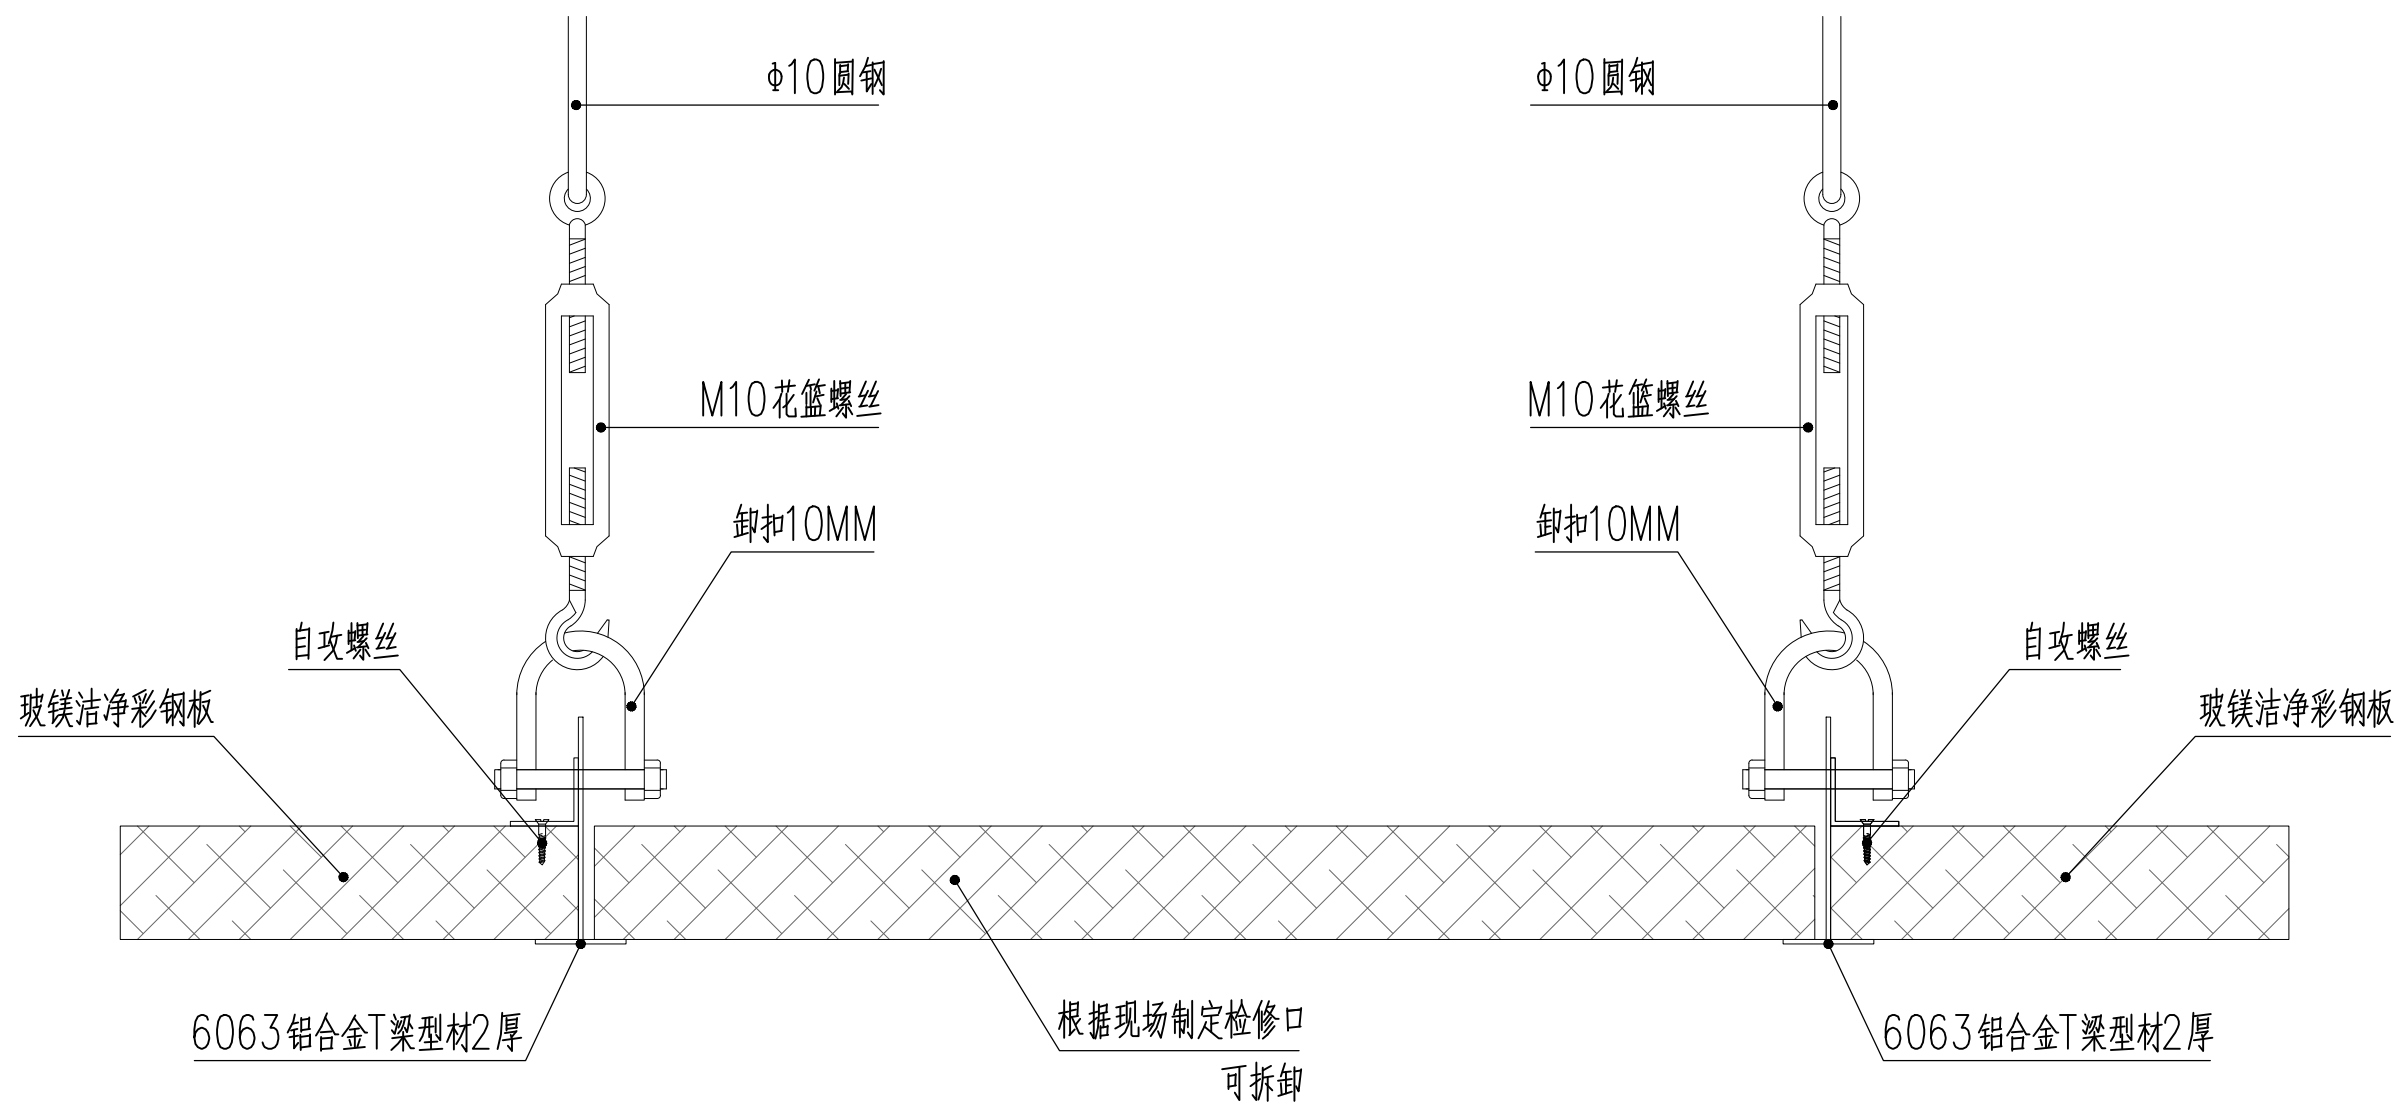


彩钢天花板检修口大样图

说明：吊顶检修孔，要考虑检修方便，尽量隐蔽，使吊顶完整统一，留孔尺寸：根据现场制定

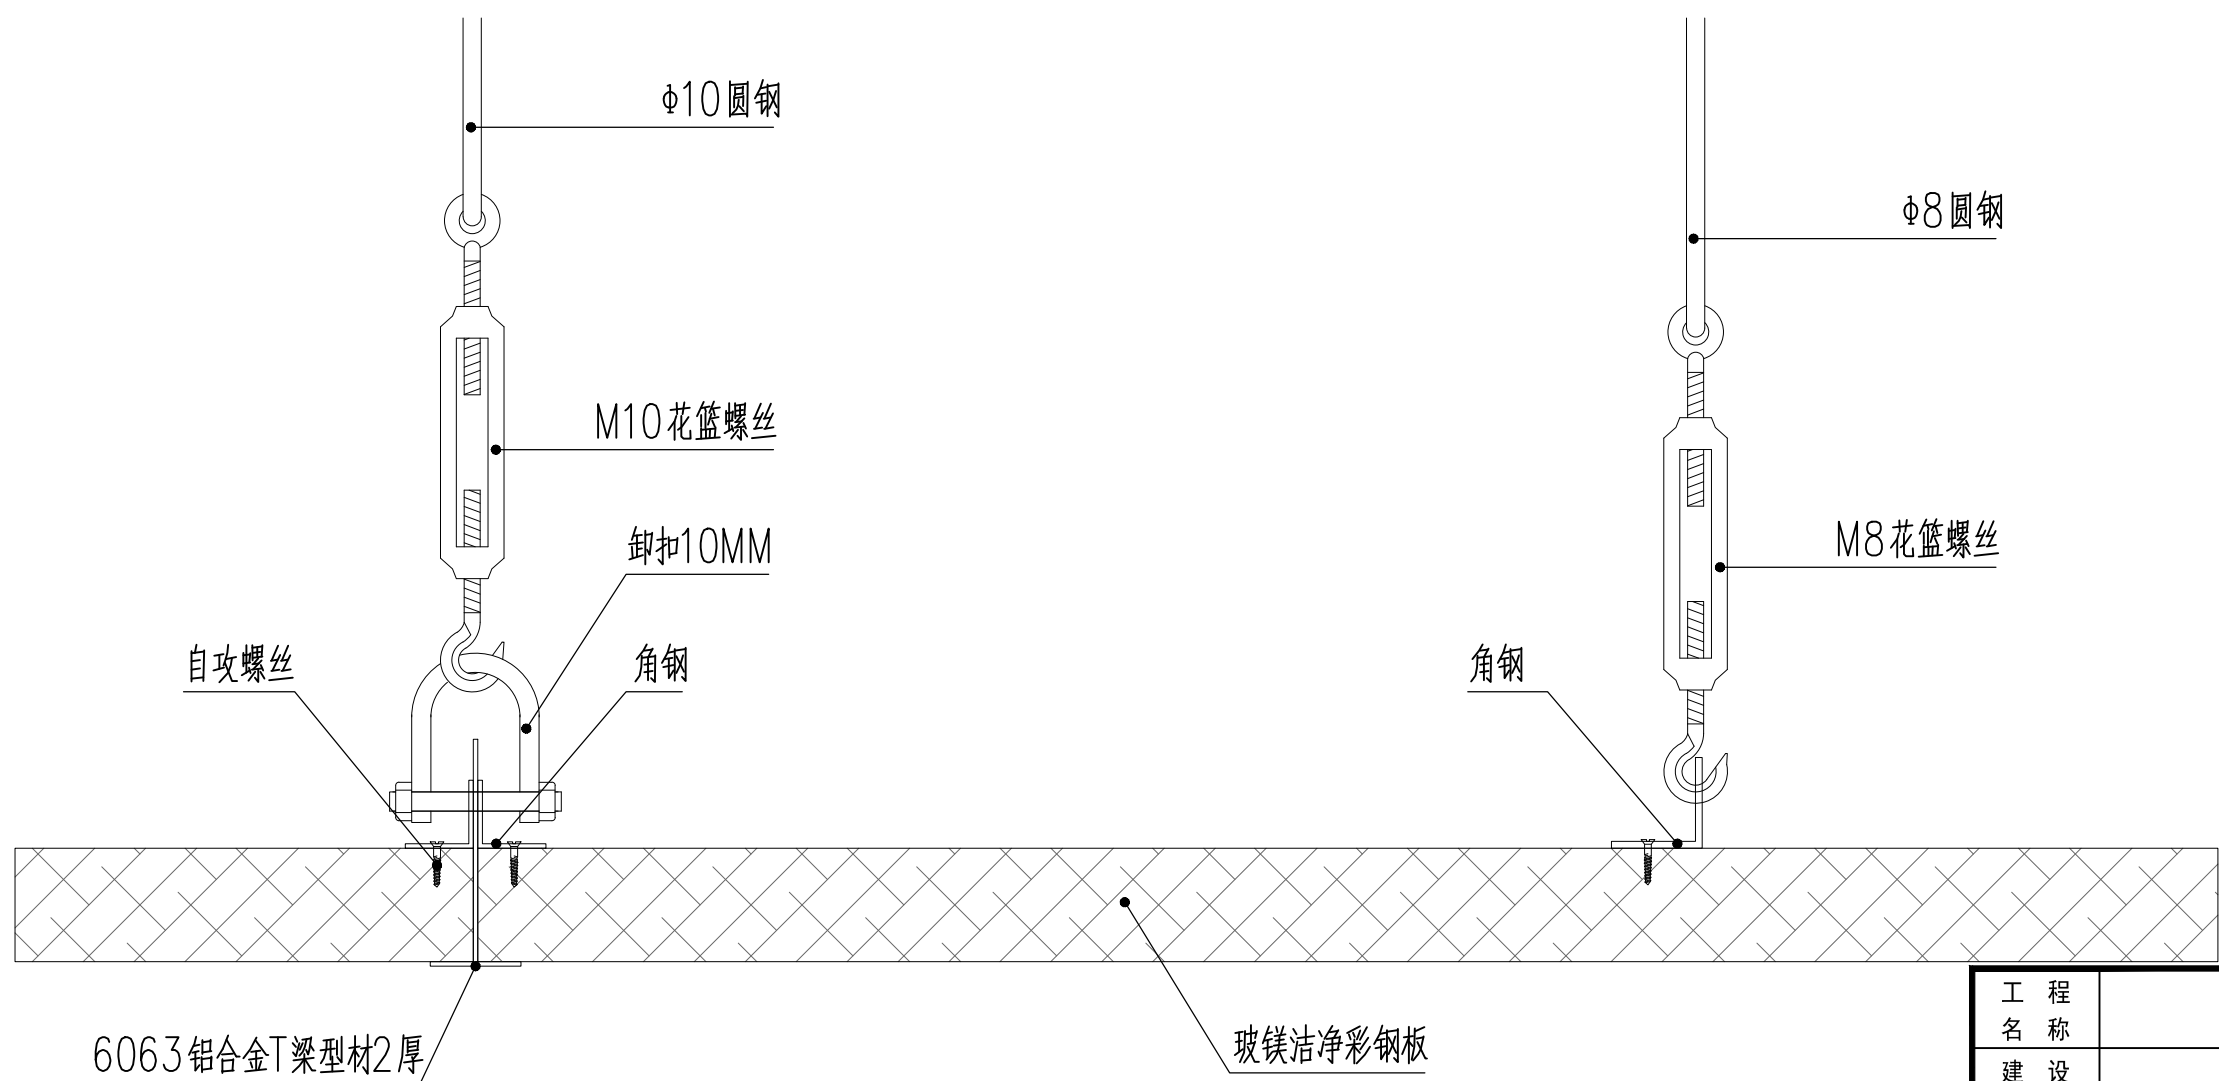


彩钢天花板吊顶大样图

工 程 名 称	广州市第十二医院黄埔院区 后勤办公用房装修设计项目					设 计 单 位	中盛时代工程勘察设计有限公司 ZhongShen ERA Engineering Survey Design CO.,LTD		
建 设 单 位	广州市第十二人民医院					图 名	天花大样图（一）	业务号	20250619
设 计	刘永乐	刘 永 乐	审 定	吴华胜	吴华胜			阶 段	施工图
校 核	梁小山	梁 小 山	项目负责人	管海梅	管海梅			日 期	2025年6月
专业负责人	吴华胜	吴 华 胜	审 核	罗庆璋	罗庆璋			版 次	
						图号/电子文档：DY-02			

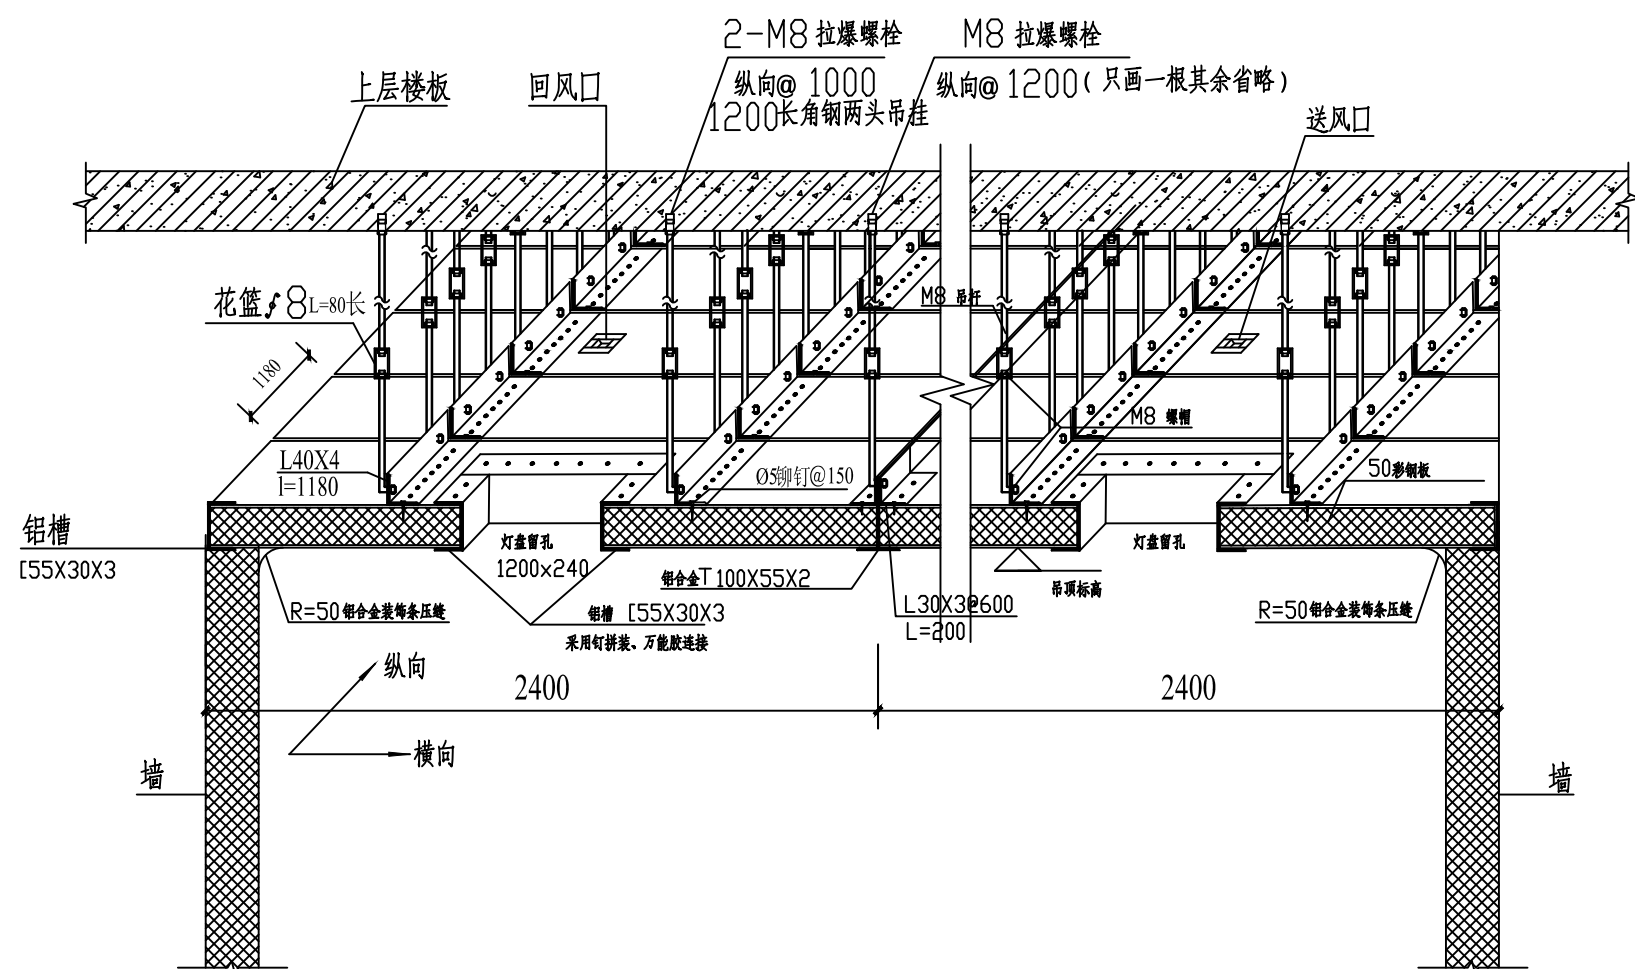

彩钢板天花安装示意图

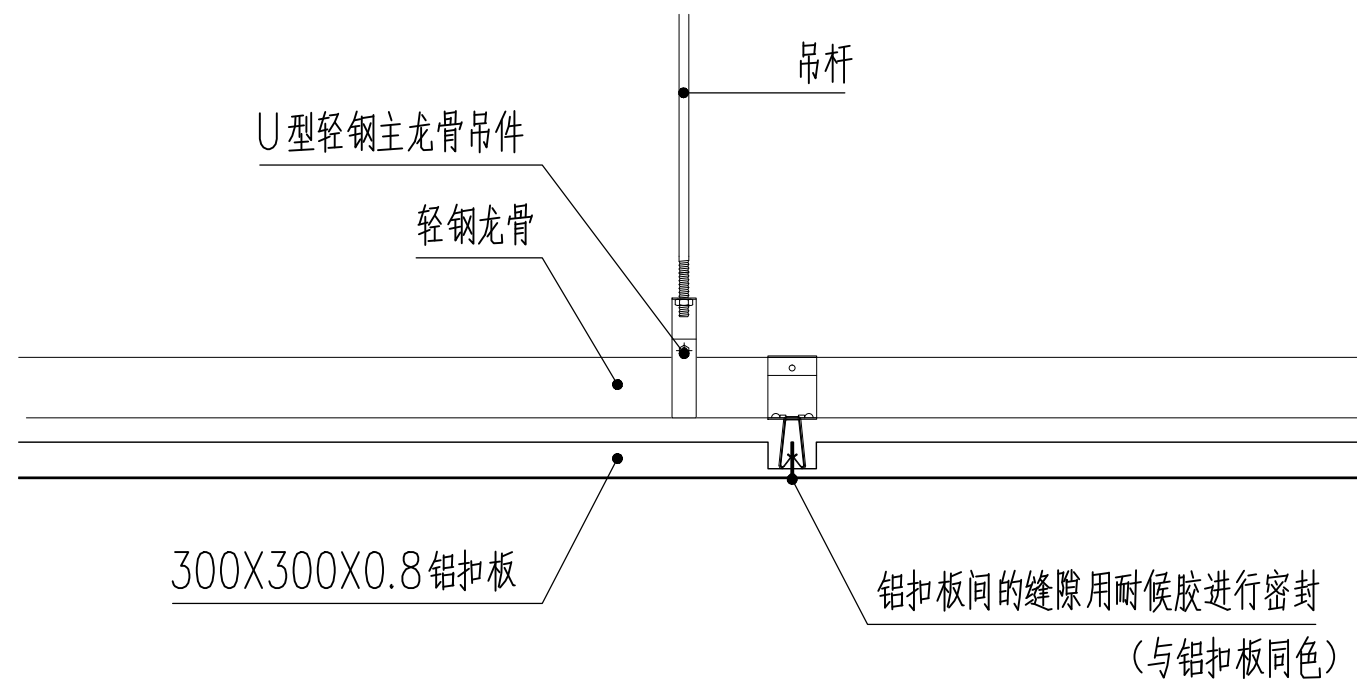

铝扣板大样图

说明:

1、材料:

(1) 钢材: Q235; 铝合金。

(2) 50厚彩钢板标准尺寸。

2、要求:

(1) 花篮起调节作用。

(2) 施工全为装配。

(3) 50厚彩钢板可根据实际情况定做, 按顶棚平面图灯盘可先开孔加固; 也可安装后再开孔加固。

(4) 安装角铁L 40X4 铝槽时[55X30X3 必须在50厚彩钢板下打两个·丁字·顶, 防止沉降。

3、灯盘、送风口、回风口的尺寸, 数量以顶棚平面图为准。

4、房间墙上安装铝合金角钢L 35X35X3 托50厚彩钢板。


5、50厚彩钢板缝采用中性瓷白色玻璃胶抹缝。

6、送风口、回风口留孔四周边保护同灯盘留孔。

工 程 名 称		广州市第十二医院黄埔院区 后勤办公用房装修设计项目					设 计 单 位	中盛时代工程勘察设计有限公司 ZhongShen ERA Engineering Survey Design CO., LTD			
建 设 单 位		广州市第十二人民医院					图 名	天花大样图（二）	业务号	20250619	
设 计		刘永乐	刘永乐	审 定	吴华胜	吴华胜			阶 段	施工图	
校 核		梁小山	梁小山	项目负责人	管海梅	管海梅			日 期	2025年6月	
专业负责人		吴华胜	吴华胜	审 核	罗庆璋	罗庆璋			图号/电子文档：DY-03	版 次	

15厚1:2 水泥砂浆铺8厚防滑地砖，
地面砖拼缝 2mm 宽，用地砖相近色美缝剂带闪银勾缝
20厚1:2.5干硬性水泥砂浆保护层
2厚聚合物水泥防水涂料，反起高出地面完成面250
1:8陶粒混凝土填充层，面筑40厚细石砼
(内配Φ6@150 点焊钢网)
20厚1:3干硬性水泥砂浆保护层
2厚聚合物水泥防水涂料，反起高出地面完成面250
1:2 聚合物水泥防水砂浆找平层20厚
C20 细石混凝土找坡层，最薄处20厚，坡度0.5~1%
现浇钢筋混凝土楼板压平抹平清扫干净，
刷防水基面处理剂一道

300*600墙砖
水泥浆擦缝或1:1 水泥砂浆勾缝
4—5厚1:1 水泥砂浆
加水重20%建筑胶镶贴
2.0厚聚合物水泥防水涂料
(两道)，返至1200高
20厚水泥砂浆找平层1:2.5水泥砂浆
,分两次抹灰
建筑墙体

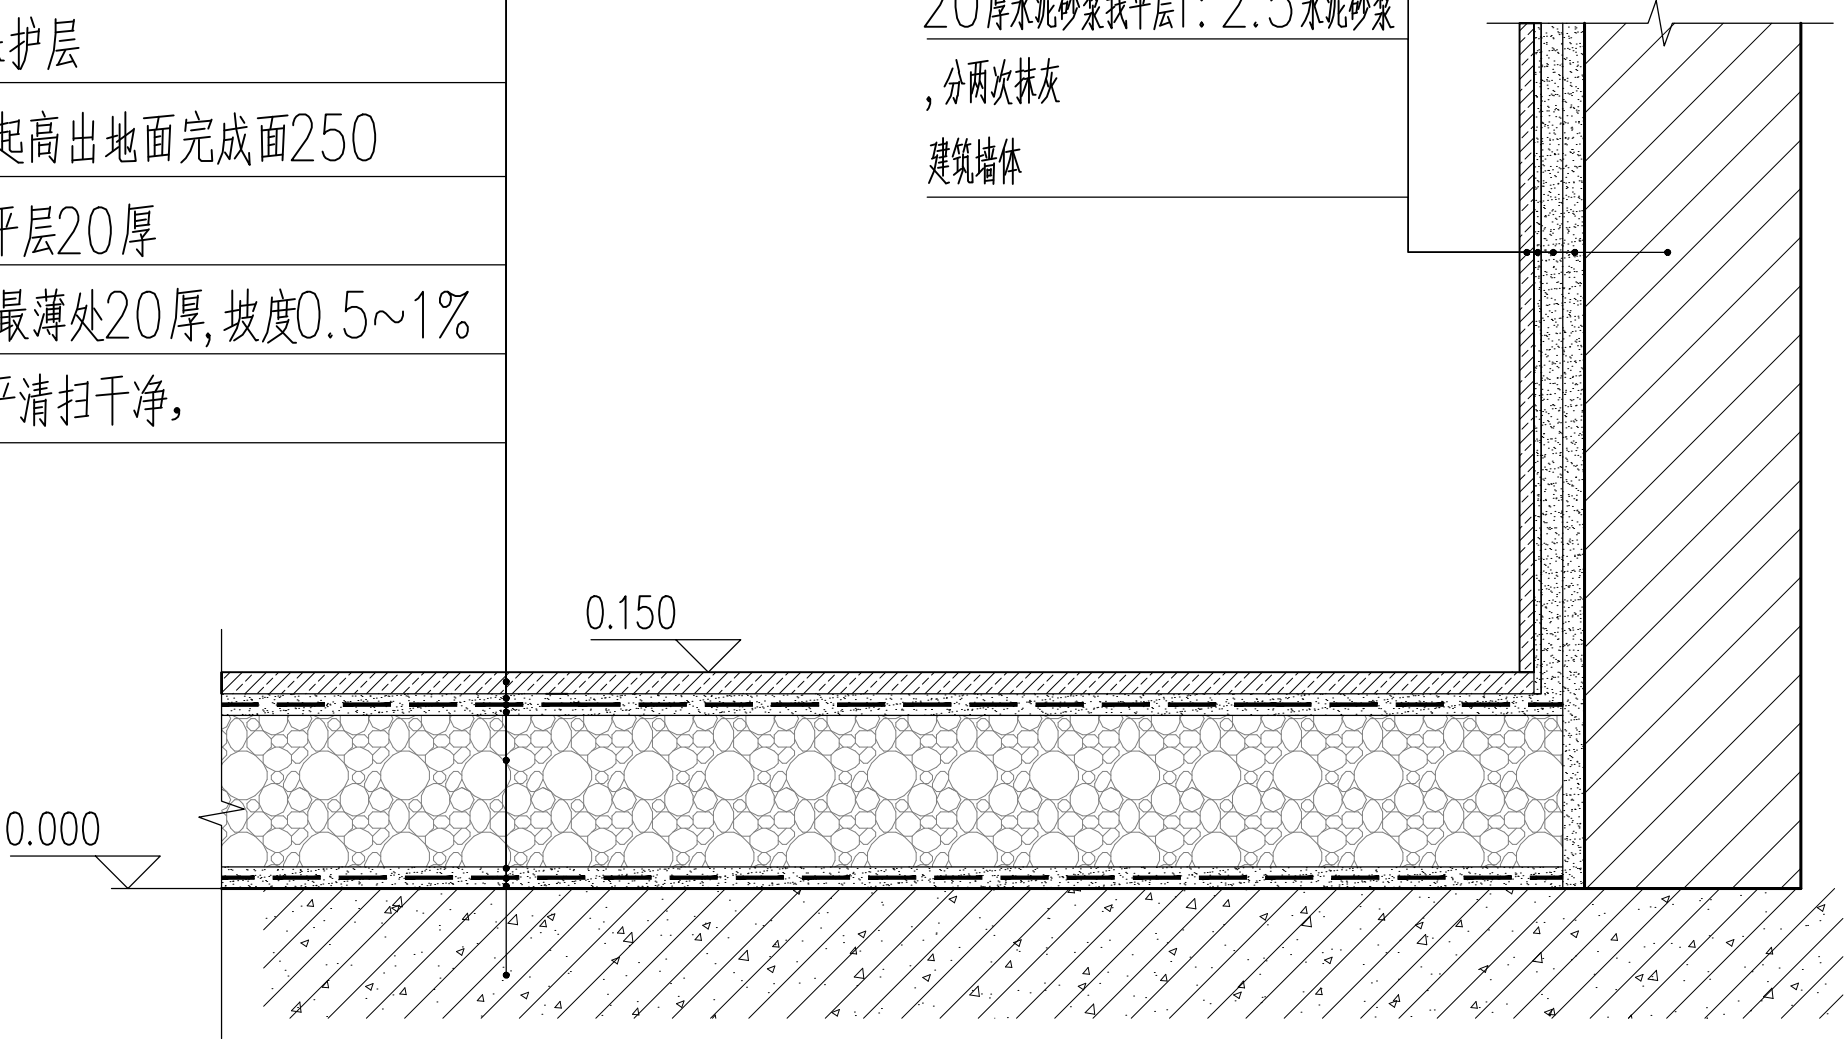

冲凉房地面做法大样

工 程 名 称	广州市第十二医院黄埔院区 后勤办公用房装修设计项目					设 计 单 位	中盛时代工程勘察设计有限公司 ZhongShen ERA Engineering Survey Design CO.,LTD			
建 设 单 位	广州市第十二人民医院					图 名	冲凉房地面做法大样图	业务号	20250619	
设 计	刘永乐	刘 永 乐	审 定	吴华胜	吴华胜			阶 段	施工图	
校 核	梁小山	梁 小 山	项目负责人	管海梅	管海梅			日 期	2025年6月	
专业负责人	吴华胜	吴 华 胜	审 核	罗庆璋	罗庆璋			版 次		
						图号/电子文档：DY-03				