


射线投照方向



单位：毫米

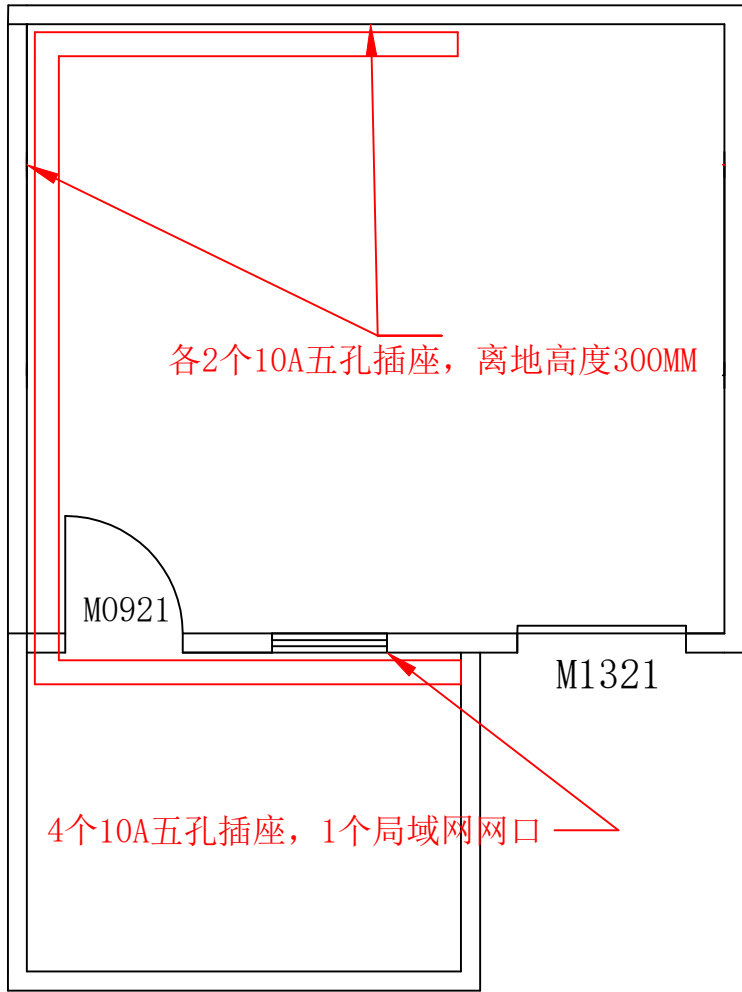


走线地槽布局图

走线槽：宽150深150离墙100

- * 图中所示走线槽，均由院方按图施工
- * 线槽出口及连接处应光滑无毛刺
- * 地沟内表面应平整、光滑、清洁

整间机房地面整体浇筑200mm厚的C25以上细石混凝土。
机房基座表面的不平整度不超过±2mm。

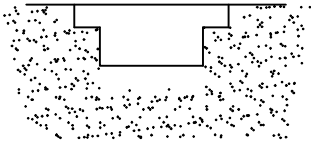

电缆沟截面示意图

注意：DR采集工作站与激光相机及PACS工
作站(含登记、阅片)之间连接的网络
由医院自备

医院名称
HospitalName 广州第十二医院

合作单位
Cooperate Partner

项目名称
Project name

机体净重
The body net weight

进机器最小尺寸
into the machine minimal size

项目编号 Project NO.		设计阶段 Project name	
图号 Drawing NO.		中图 Project name	
版本号 Revision		比例 Project name	
审定/审核 Authorized for issue/Approved by			
项目负责人 Project director			
专业负责人 discipline responsible			

设计 Checked by	
设计 Designed by	
单位出图专用章 Unit drawing special cover	

个人出图专用章
Personal drawing special cover