




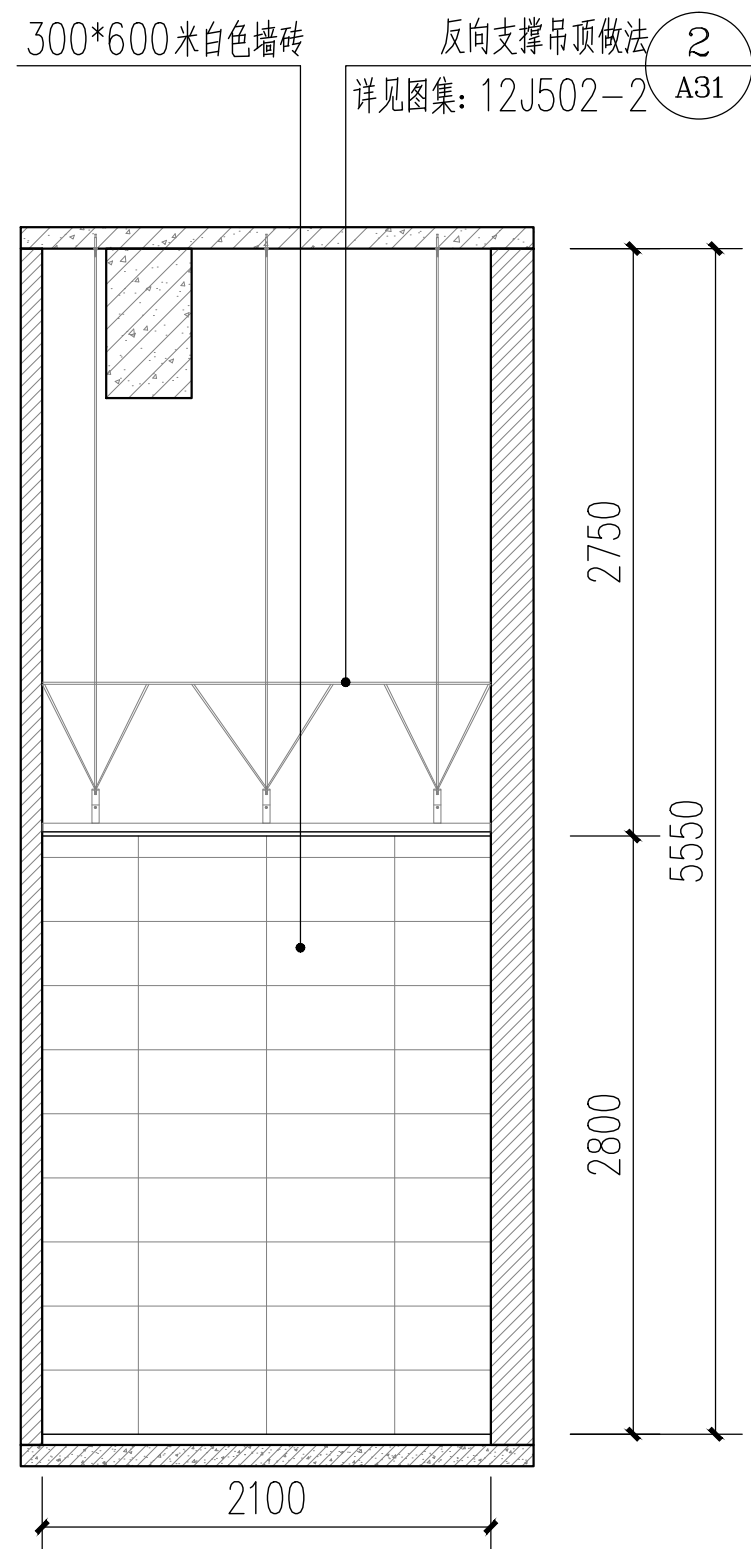


A立面图

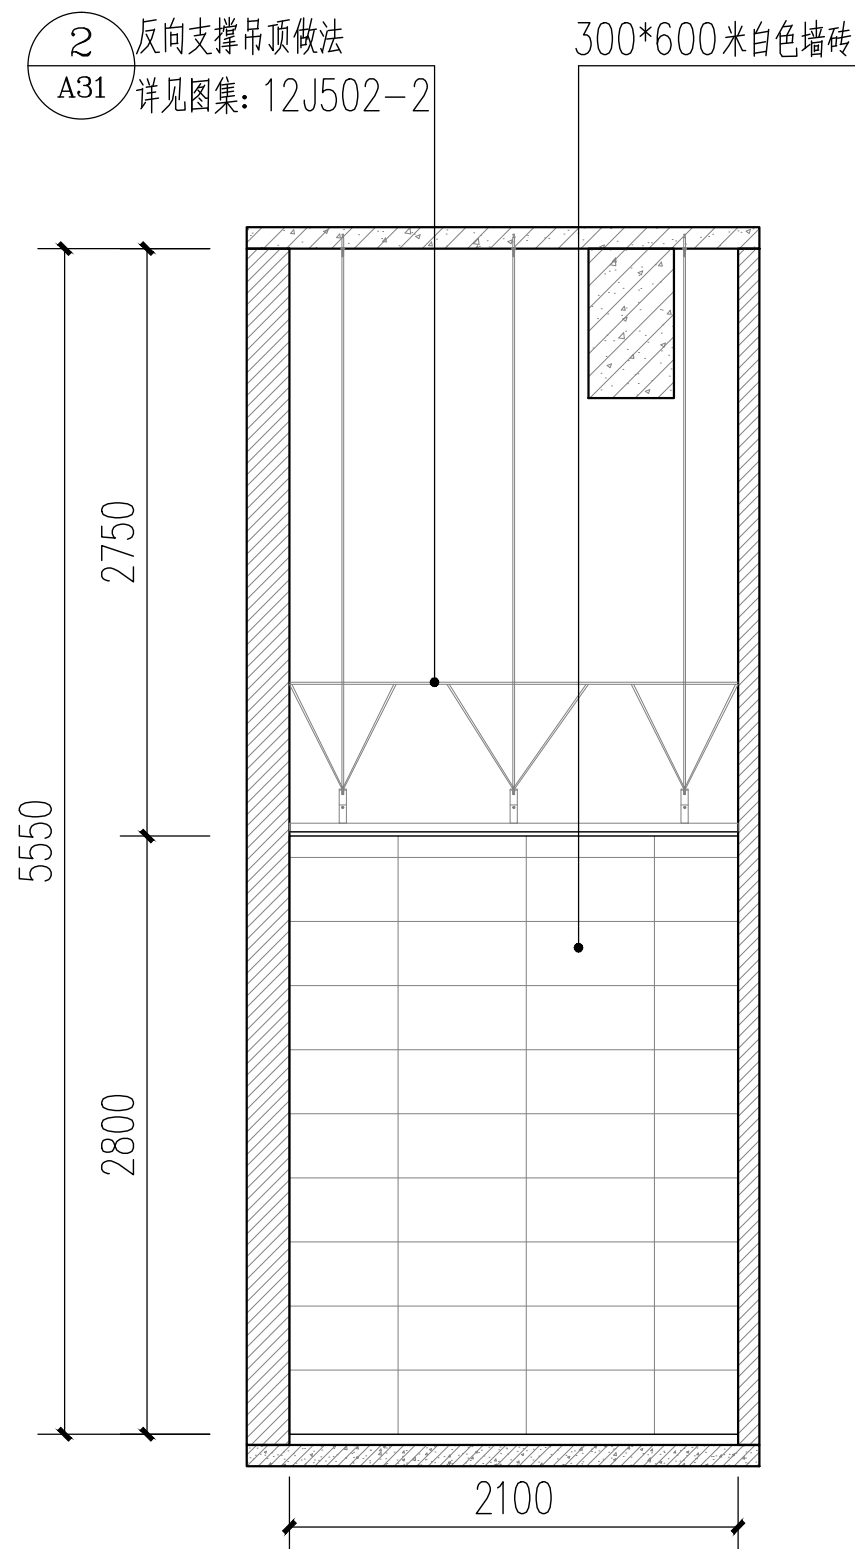

B立面图

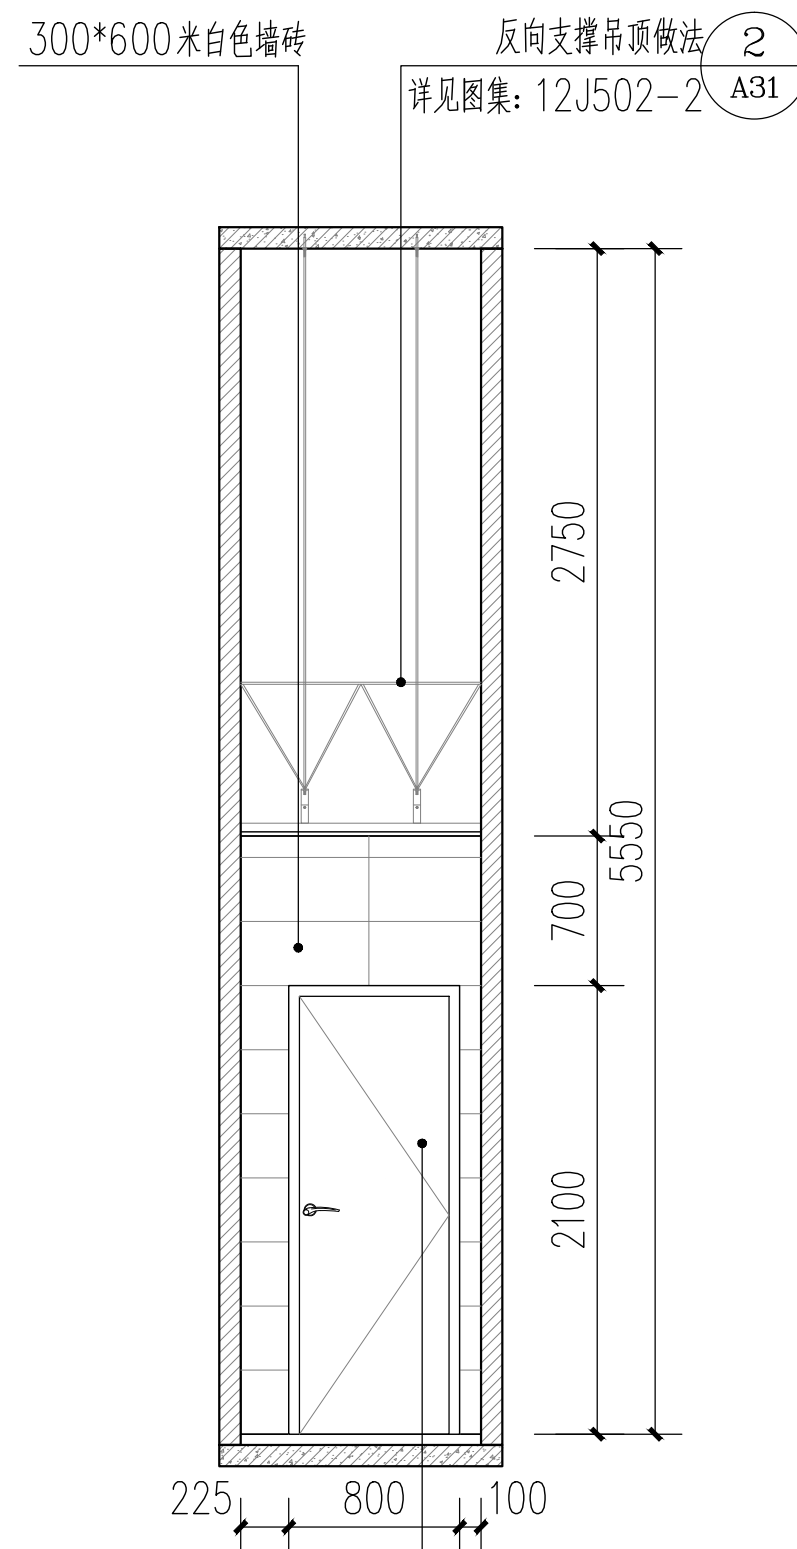

C立面图

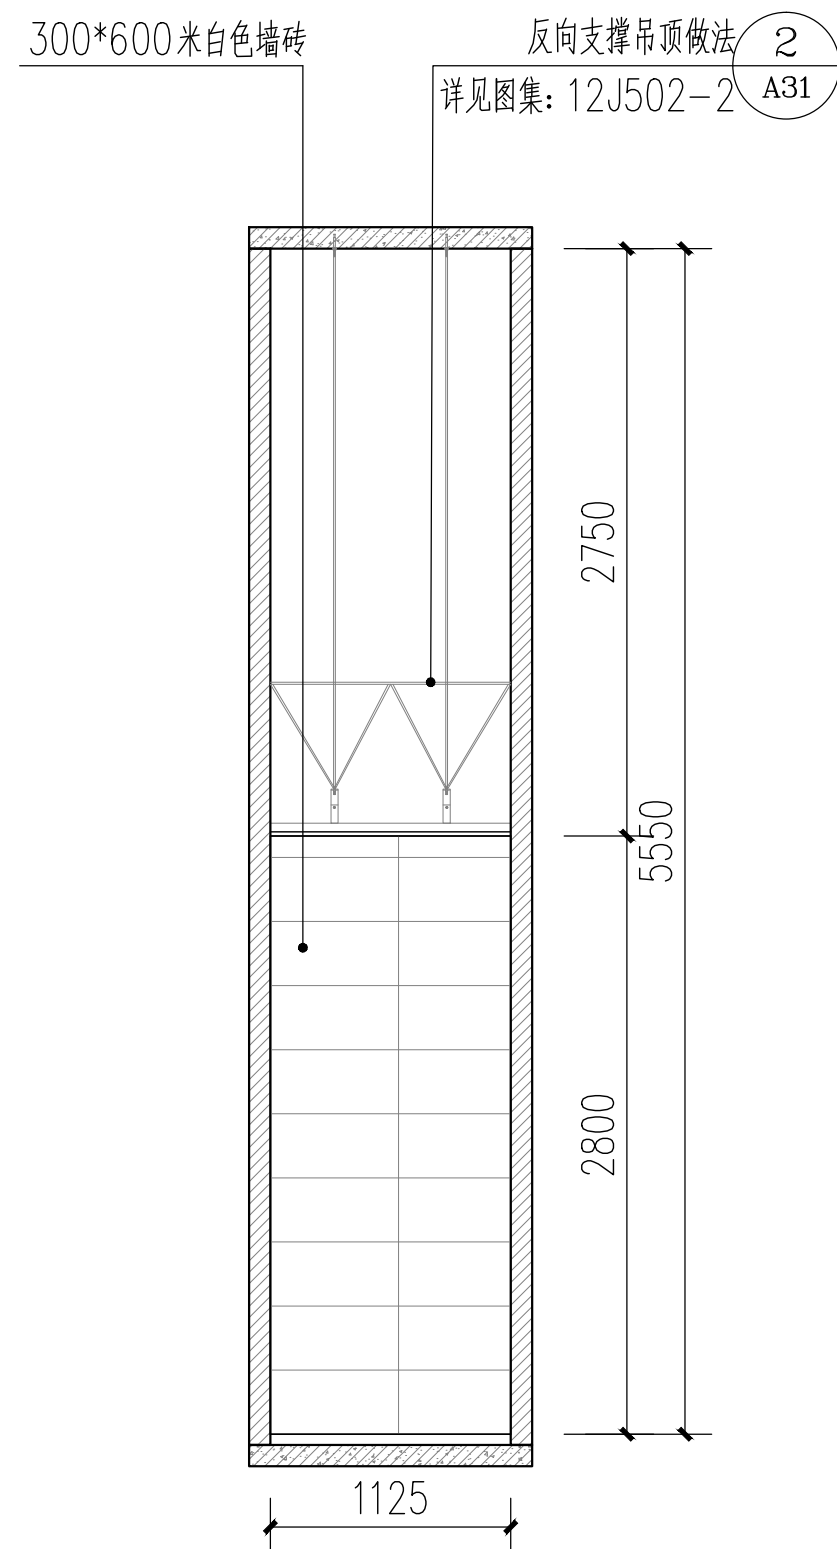

D立面图

工 程 名 称		广州市第十二医院黄埔院区 后勤办公用房装修设计项目					设 计 单 位	中盛时代工程勘察设计有限公司 ZhongShen ERA Engineering Survey Design CO., LTD			
建 设 单 位		广州市第十二人民医院					图 名	冲凉房2立面图		业务号	20250619
设 计		刘永乐	刘永乐	审 定	吴华胜	吴华胜				阶 段	施工图
校 核		梁小山	梁小山	项目负责人	管海梅	管海梅				日 期	2025年6月
专业负责人		吴华胜	吴华胜	审 核	罗庆璋	罗庆璋				图号/电子文档：	EL-01